




# ALTURA 2.00 MTS

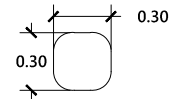

MEDIDAS DE EXCAVACIÓN  
PARA FUNDACIÓN ALTURA: 0.50M

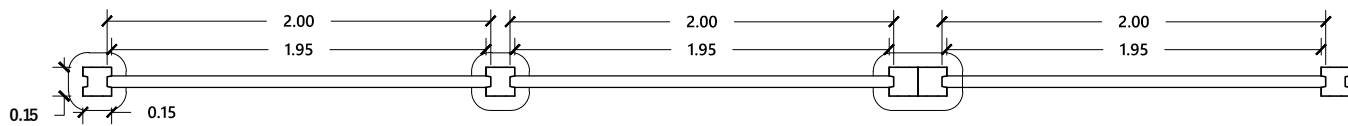



PLANTA

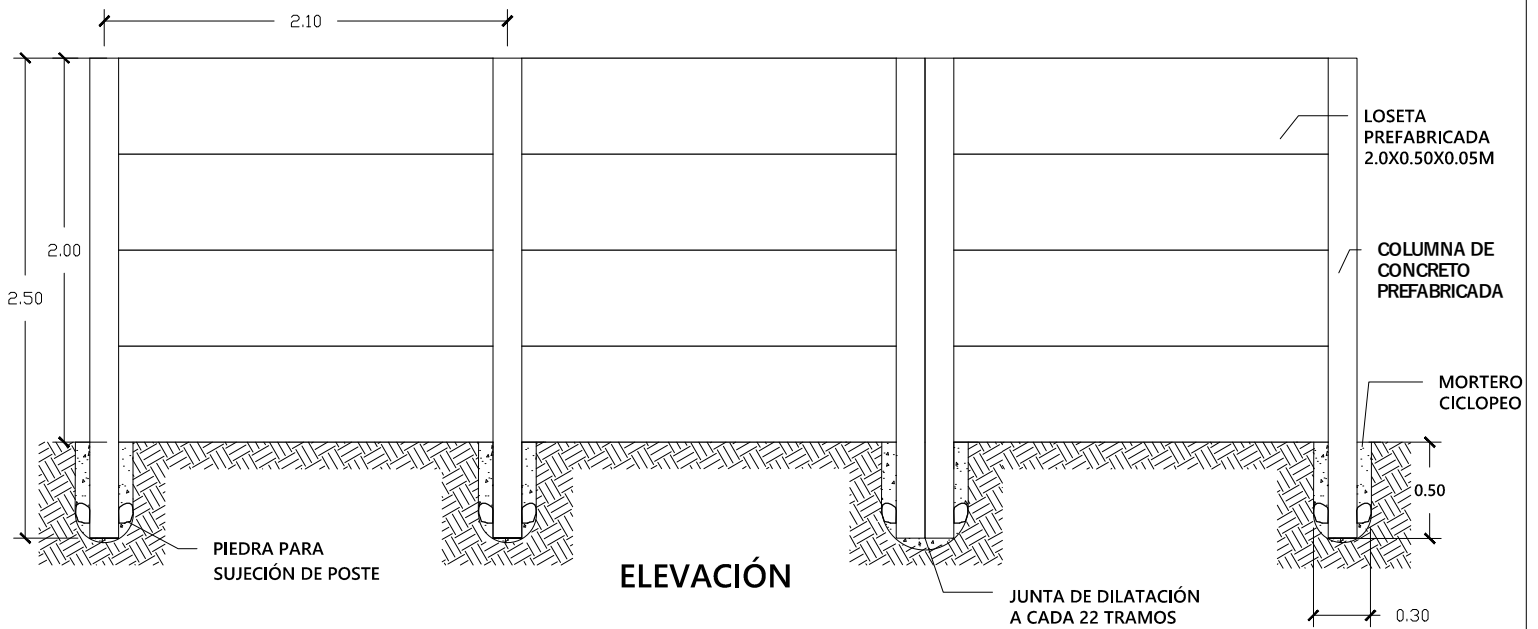

ELEVACIÓN

## POSTE PREFABRICADO DE CONCRETO

MEDIDAS: 0.15X0.15X2.0 M  
ESTRIBOS 3.8 @20 GRADO 70  
4 VARILLAS 6.2 GRADO 70

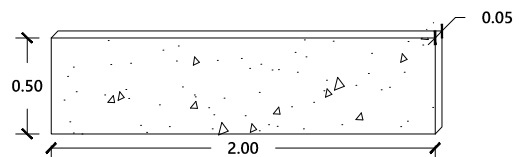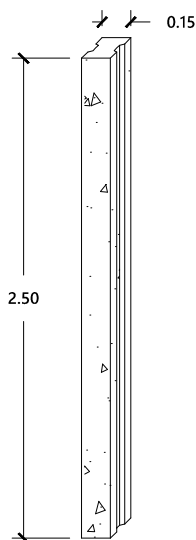

## PLACA PREFABRICADA DE CONCRETO

MEDIDAS: 2.0X0.50X0.05 M  
ELECTROMALLA 6X6 8/8

PRESENTA



CONTENIDO

ESPECIFICACIONES  
PREFABRICADO

ESCALA

1:1000


FECHA

2021


HOJA

1/4


# ALTURA 2.50 MTS

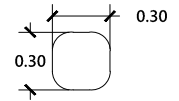

MEDIDAS DE EXCAVACIÓN  
PARA FUNDACIÓN ALTURA: 0.50M

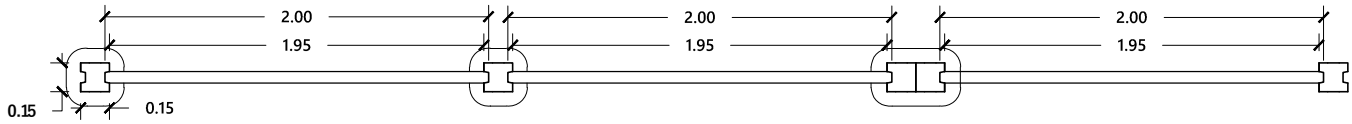



PLANTA

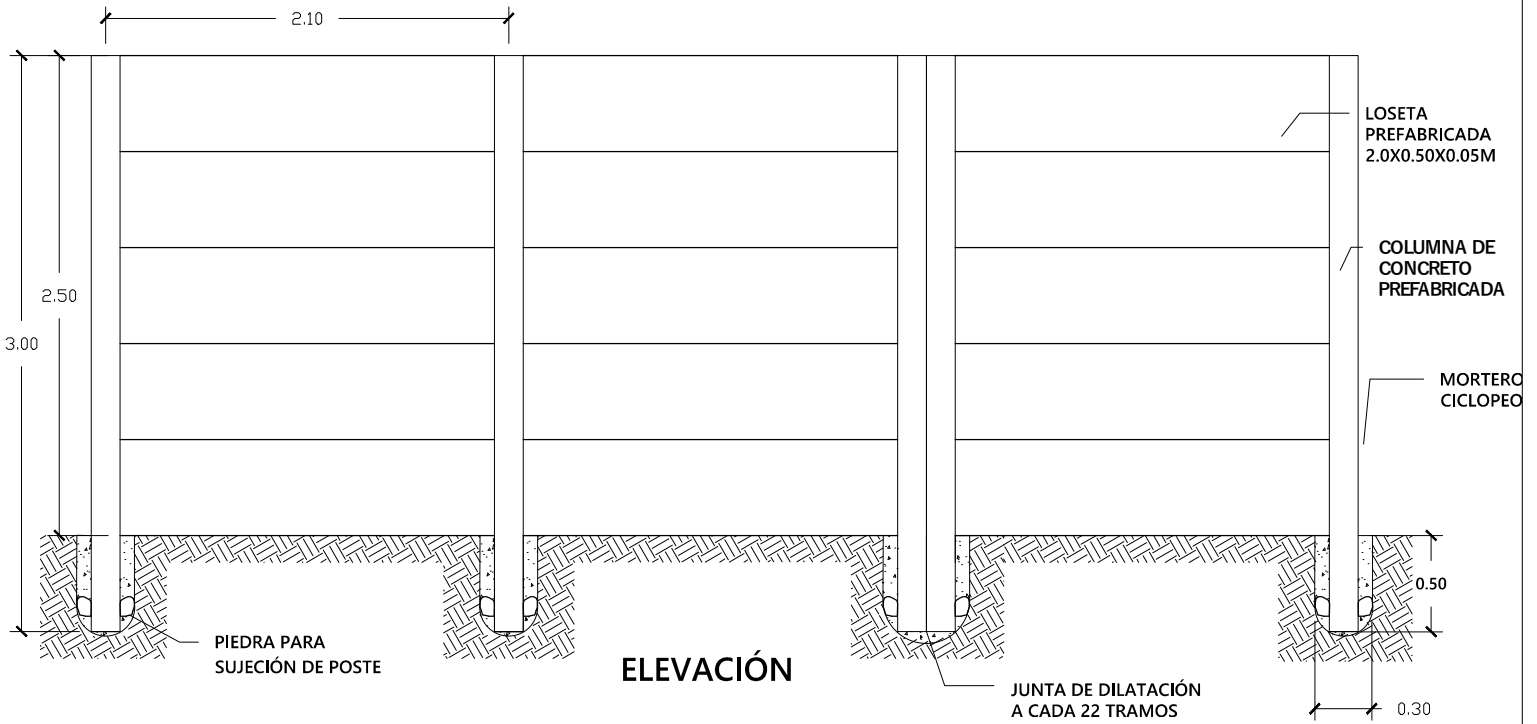

ELEVACIÓN

## POSTE PREFABRICADO DE CONCRETO

MEDIDAS: 0.15X0.15X2.0 M  
ESTRIBOS 3.8 @20 GRADO 70  
4 VARILLAS 6.2 GRADO 70

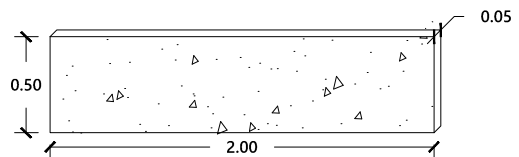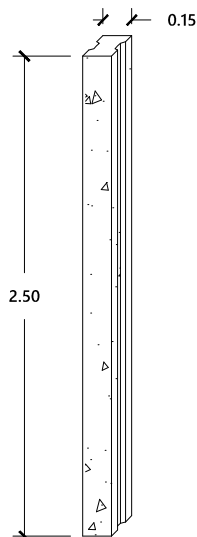

## PLACA PREFABRICADA DE CONCRETO

MEDIDAS: 2.0X0.50X0.05 M  
ELECTROMALLA 6X6 8/8

PRESENTA



CONTENIDO

ESPECIFICACIONES  
PREFABRICADO

ESCALA

1:1000


FECHA

2021


HOJA

2/4


# ALTURA 3.00 MTS

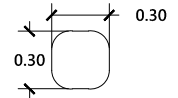

MEDIDAS DE EXCAVACIÓN  
PARA FUNDACIÓN ALTURA: 0.50M

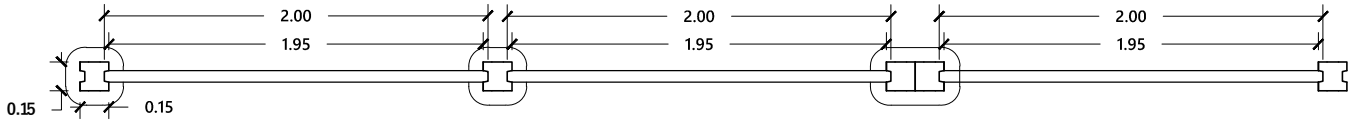


PLANTA

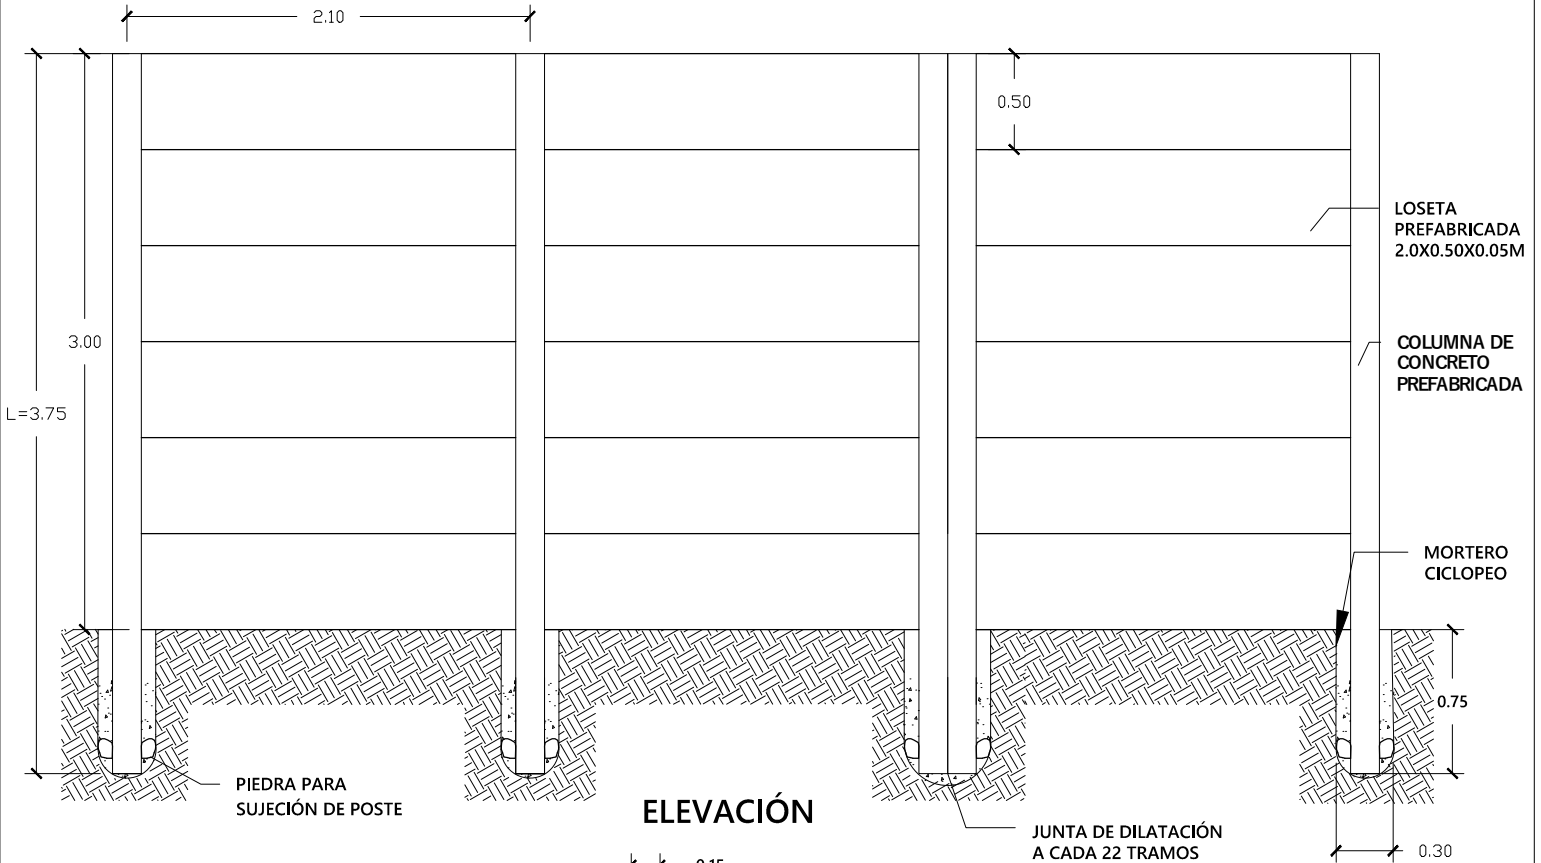

ELEVACIÓN

### POSTE PREFABRICADO DE CONCRETO

MEDIDAS: 0.15X0.15XL M  
ESTRIBOS 3.8 @20 GRADO 70  
4 VARILLAS 6.2 GRADO 70

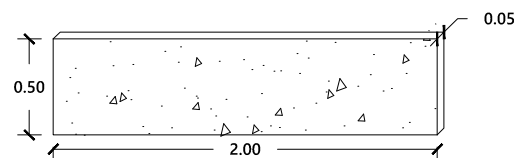

### PLACA PREFABRICADA DE CONCRETO

MEDIDAS: 2.0X0.50X0.05 M  
ELECTROMALLA 6X6 8/8

PRESENTA



CONTENIDO

ESPECIFICACIONES  
PREFABRICADO

ESCALA

1:1000


FECHA

2021


HOJA

3/4


# ALTURA 3.50 MTS

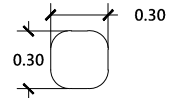

MEDIDAS DE EXCAVACIÓN  
PARA FUNDACIÓN ALTURA: 0.50M

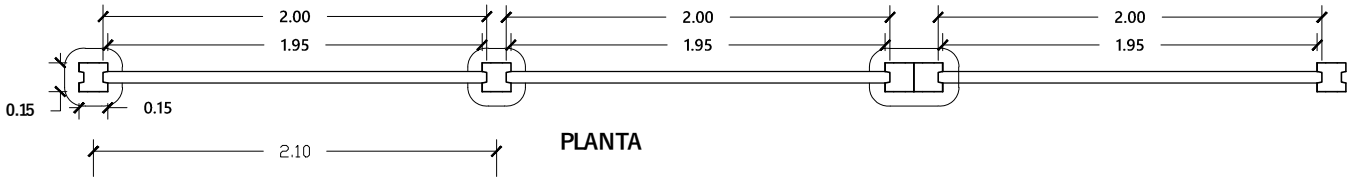



PLANTA

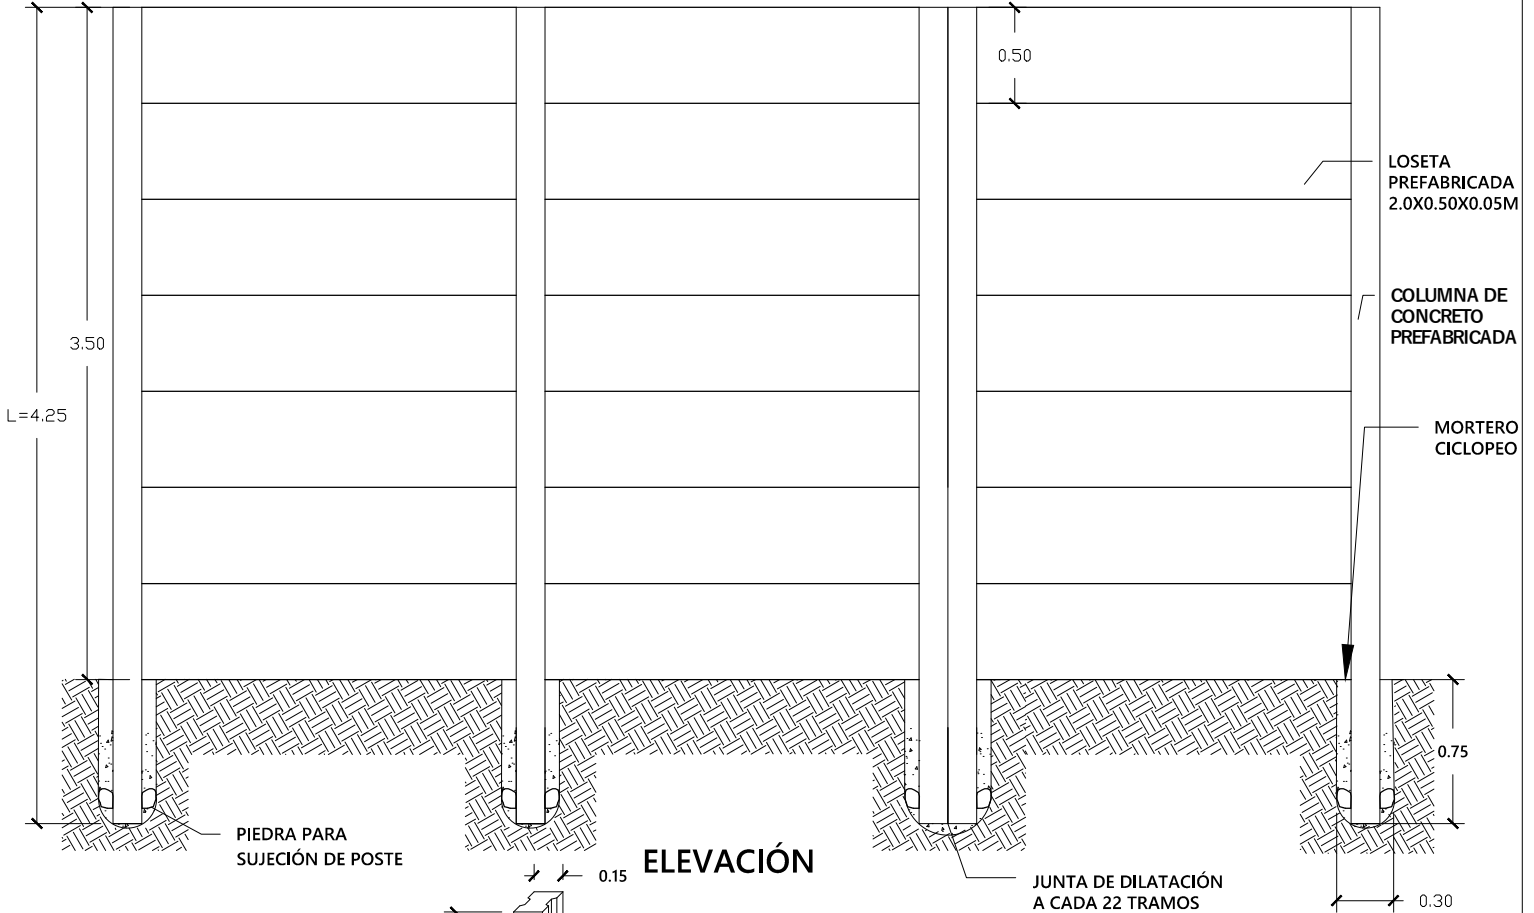

ELEVACIÓN

## POSTE PREFABRICADO DE CONCRETO

MEDIDAS: 0.15X0.15XL M  
ESTRIBOS 3.8 @20 GRADO 70  
4 VARILLAS 6.2 GRADO 70

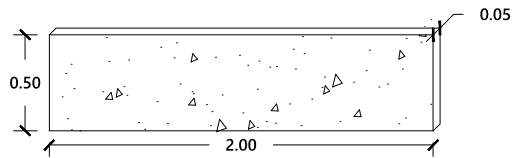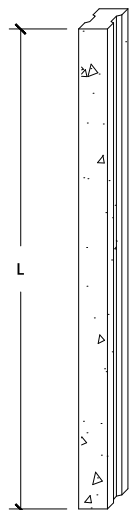

## PLACA PREFABRICADA DE CONCRETO

MEDIDAS: 2.0X0.50X0.05 M  
ELECTROMALLA 6X6 8/8

PRESENTA



CONTENIDO

ESPECIFICACIONES  
PREFABRICADO

ESCALA

1:1000

FECHA

2021

HOJA

4/4